


Przekrój przez jezdnię - spadek jednostronny 1%

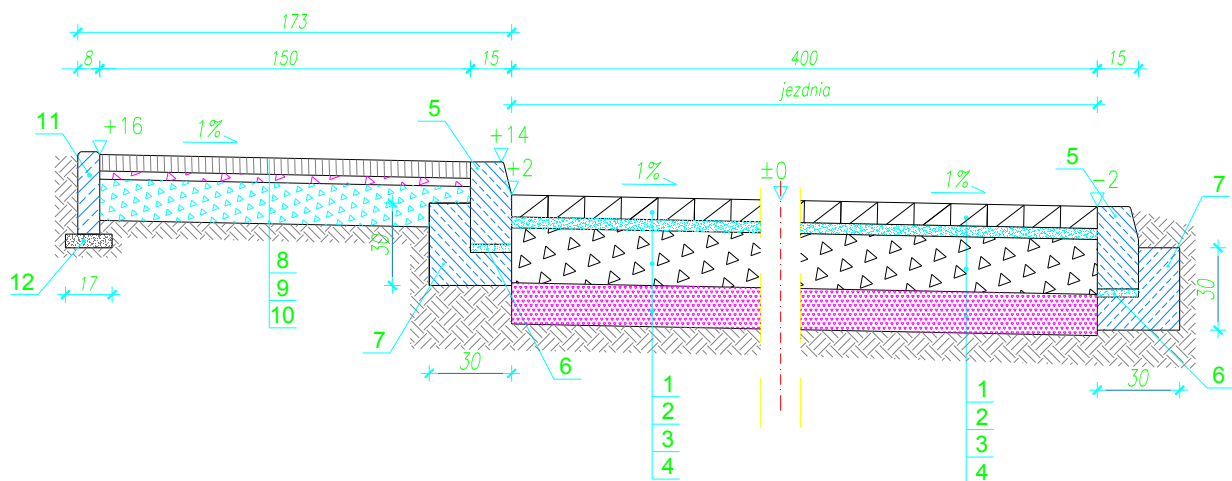

LEGENDA:

- 1 - nawierzchnia z kostki betonowej gr. 8cm
- 2 - podsypka cementowo - piaskowa 1:4 gr. 4 cm
- 3 - podbudowa: kruszywo łamane 63,0mm stabilizowane mechanicznie gr. 20 cm po zagęszczeniu wg. PN-S-06102/1997
- 4 - warstwa odcinająca z piasku średnioziarnistego gr. 10 cm
- 5 - krawężnik betonowy 15x30cm
- 6 - podsypka cementowo - piaskowa 1:4 gr. 4 cm
- 7 - ława z chudego betonu z oporem
- 8 - nawierzchnia z kostki betonowej gr. 6cm
- 9 - podsypka cementowo - piaskowa 1:4 gr. 4 cm
- 10 - warstwa uzupełniająca z piasku średnioziarnistego stabilizowanego mechanicznie gr. 15 cm po zagęszczeniu
- 11 - obrzeże betonowe 8x30
- 12 - ława z piachu średnioziarnistego pod obrzeże

DROTECH ul. A. Chmielńskiej 48 99-400 Łowicz tel.: 046-830 20 72		SKALA: 1:20	FORMAT:	DATA: wrzesień 2011
		INWESTOR: Gmina Nowa Sucho 96-513 Nowa Sucho ; Nowa Sucho 50		
		OBIEKT: Przebudowa drogi osiedlowej w m. Rokotów		
		ADRES:		
		UWAGA: Kopiowanie, rozpowszechnianie i udostępnianie niniejszego rysunku lub jego części bez zgody autorów są ZABRONIONE		
		ZAWARTOŚĆ:		FAZA
		PRZEKRÓJ KONSTRUKCYJNY		P.B.
				NR RYS.
				2